

LEGENDA

1 Šola

Športno igrišče

Koliščarji - Interpretacijski center

4 Pošta

6 Občina Ig in vrtec

Pergola s pomičnimi stojnicami pb obstoječi fontani

Lapidarij rimskih nagrobnikov

8 Center Ig - zdravstvena postaja, lekarna, knjižnica, lokali, dvorana

9 Park z otroškim igriščem

10 Cerkev Sv. Martina

11 Župnija Ig

12 Pot na barje - pot do kolišč

Avtobusno postajačišče in obračališče

Parkirišče

TEMATSKI INTERPRETACIJSKI CENTER NA LOKACIJI V CENTRU IGA V NAVEZAVI Z LOKACIJO NA OBMOČJU MED CESTO IG-ŠKOFLJICA IN IŠČICO

ravnikar|potokar arhitekturni biro d.o.o.


Priprava razvojnega projekta NATURA 2000 za finančno perspektivo 2014-2020

Situacija s predlogom ureditve centra Iga


datum junij 2015 merilo 1:500

stran št. 2.03


OBSTOJEČI TLORIS PRITLIČJA

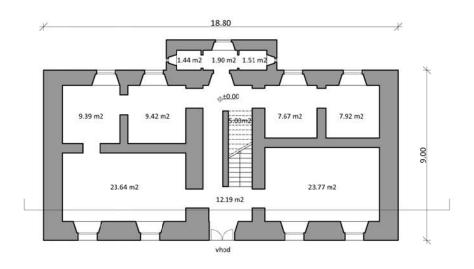

OBSTOJEČA FASADA

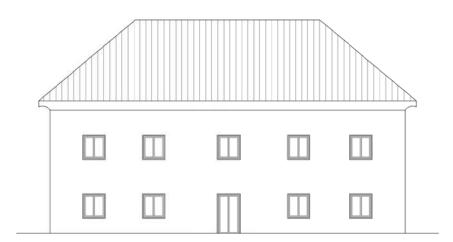

OBSTOJEČI TLORIS NADSTROPJA

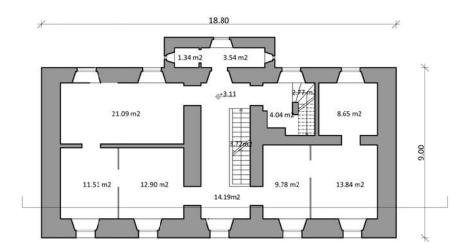

Površine obstoječega objekta:


Bruto površine: P: 178.40 m2 N: 178.40 m2 skupaj: 356.8 m2

Neto površine: P: 103.85 N: 107.36 skupaj: 211.21 m2

OBSTOJEČI VZDOLŽNI PREREZ



OBSTOJEČI PREČNI PREREZ

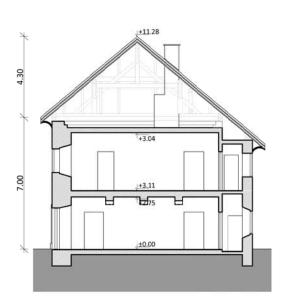

TEMATSKI INTERPRETACIJSKI CENTER NA LOKACIJI V CENTRU IGA V NAVEZAVI Z LOKACIJO NA OBMOČJU MED CESTO IG-ŠKOFLJICA IN IŠČICO


ravnikar|potokar arhitekturni biro d.o.o.

Rimska cesta 8, 1000 Ljubljana tel: 01 422 47 40, fax: 01 422 email: biro@ravnikar-pototar.

Priprava razvojnega projekta NATURA 2000 za finančno perspektivo 2014-2020

Tematski interpretacijski center v centru Iga Načrti obstoječega objekta

datum junij 2015 merito 1:200

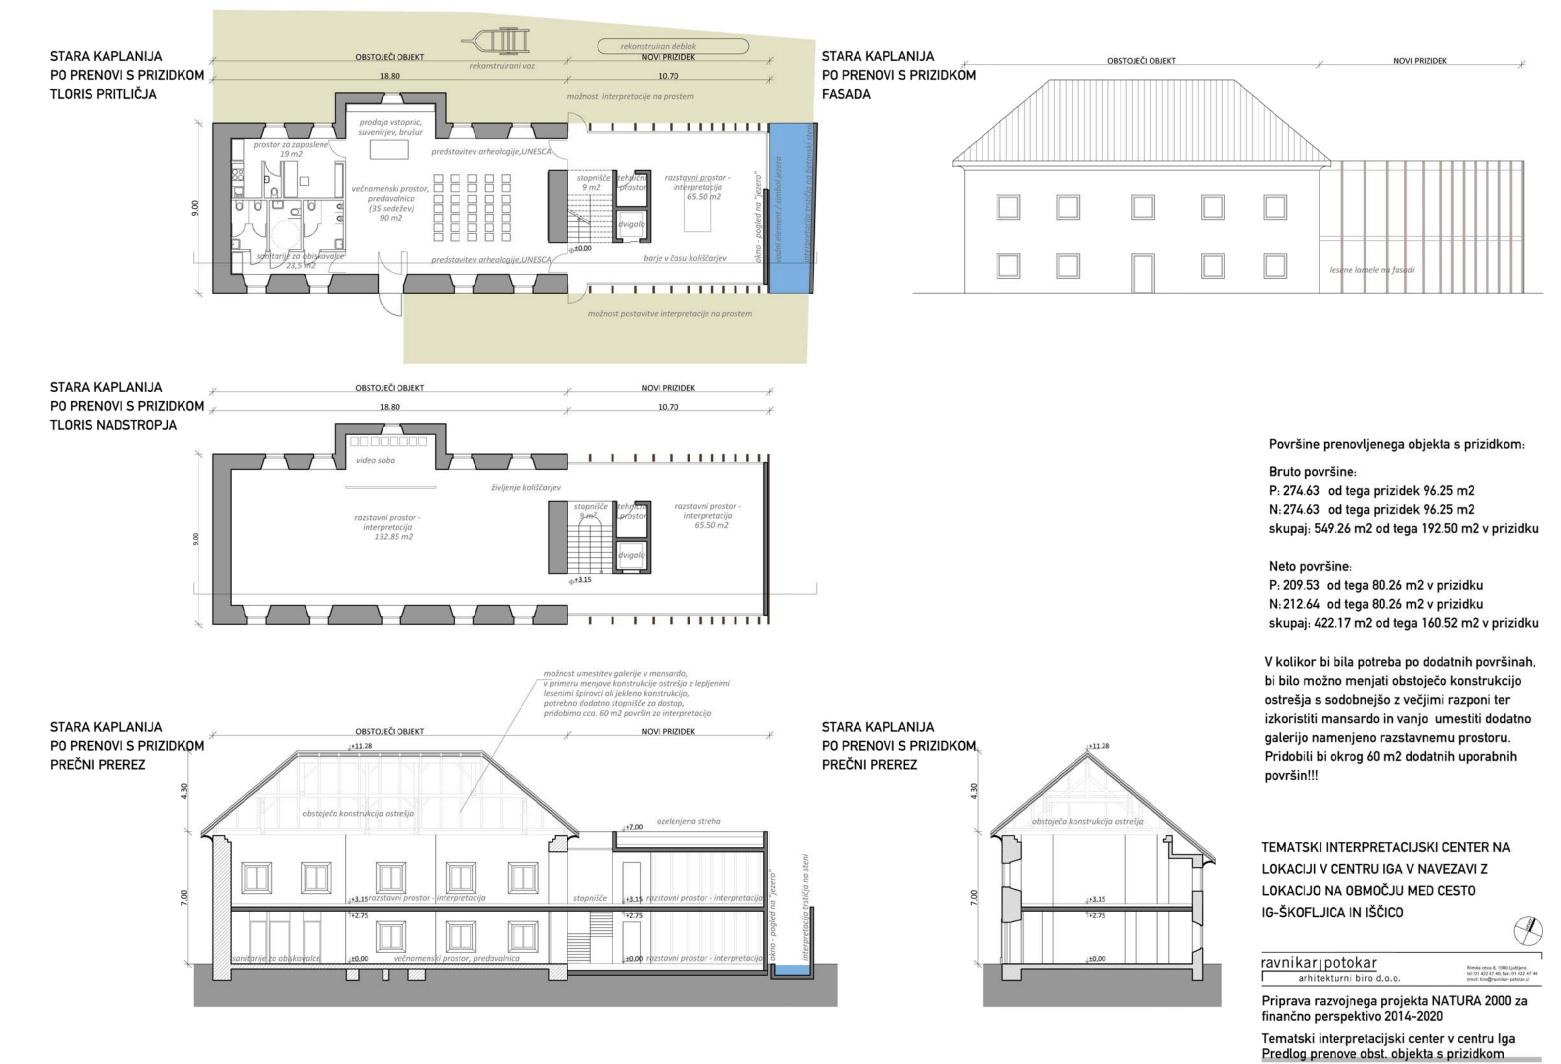

stran št. 2.05

datum junij 2015 merilo 1:200

